



POWIERZCHNIA:

BUDYNEK:


KONDYGNACJA:

PIWNICA

LOKAL:



BUDYNEK B1

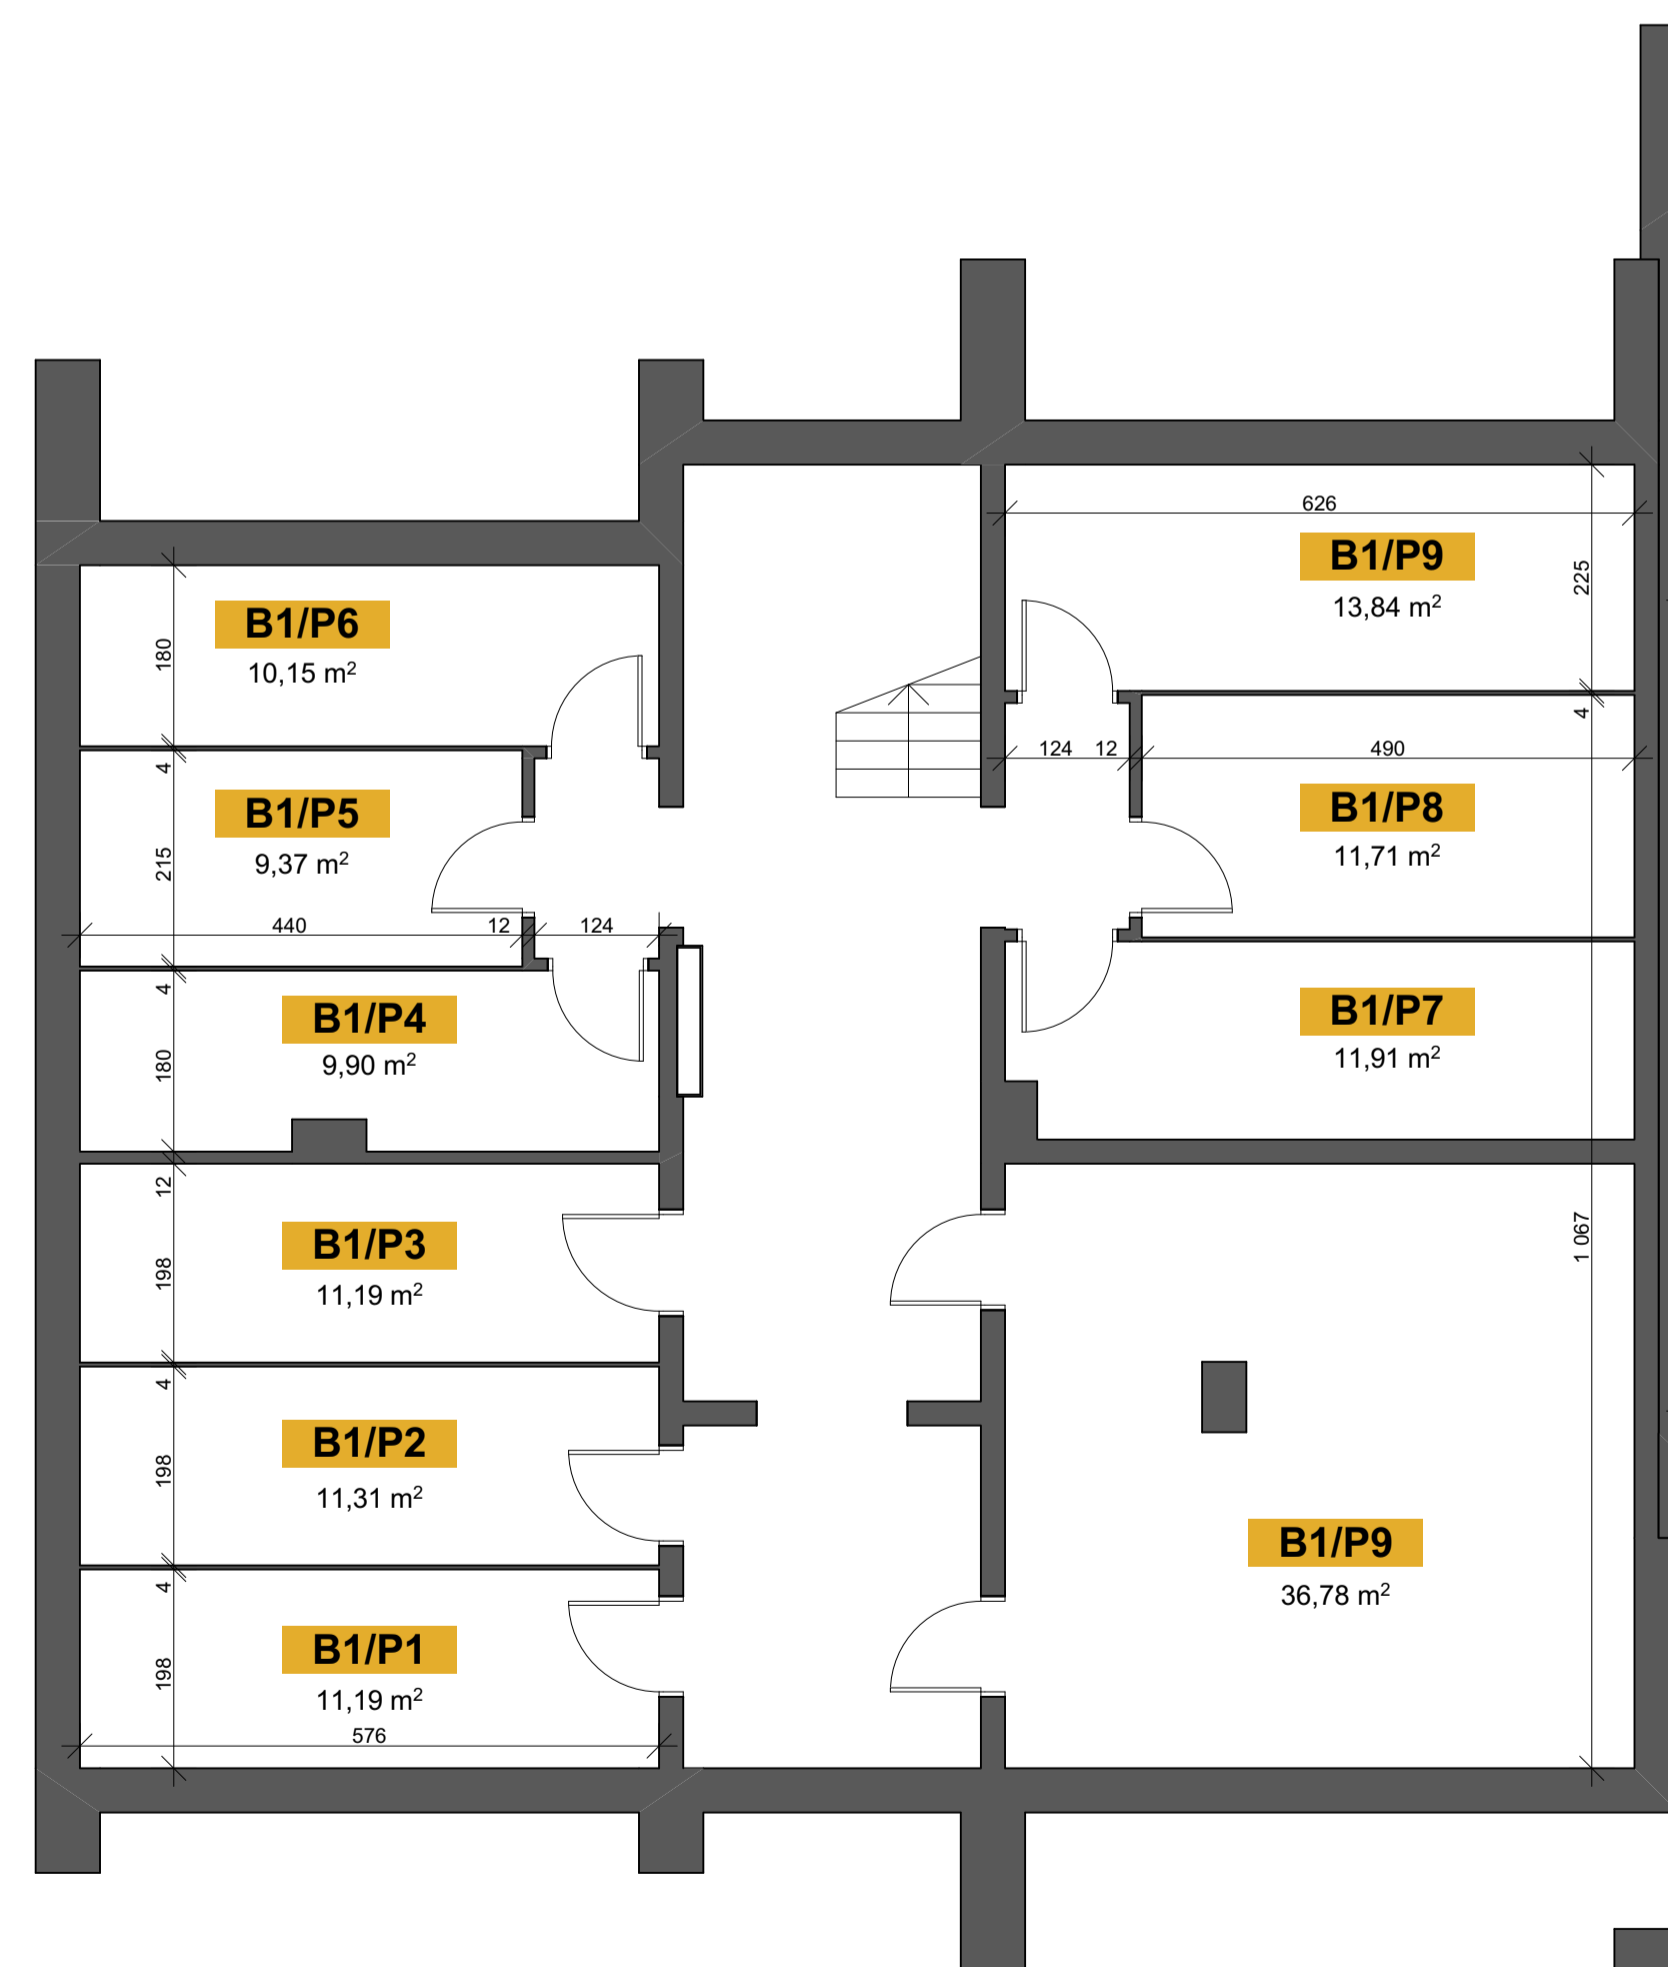

BUDYNEK B2



BUDYNEK B3

